

**Plan de Prévention des Risques naturels prévisibles
Commune de Saint-Joseph**

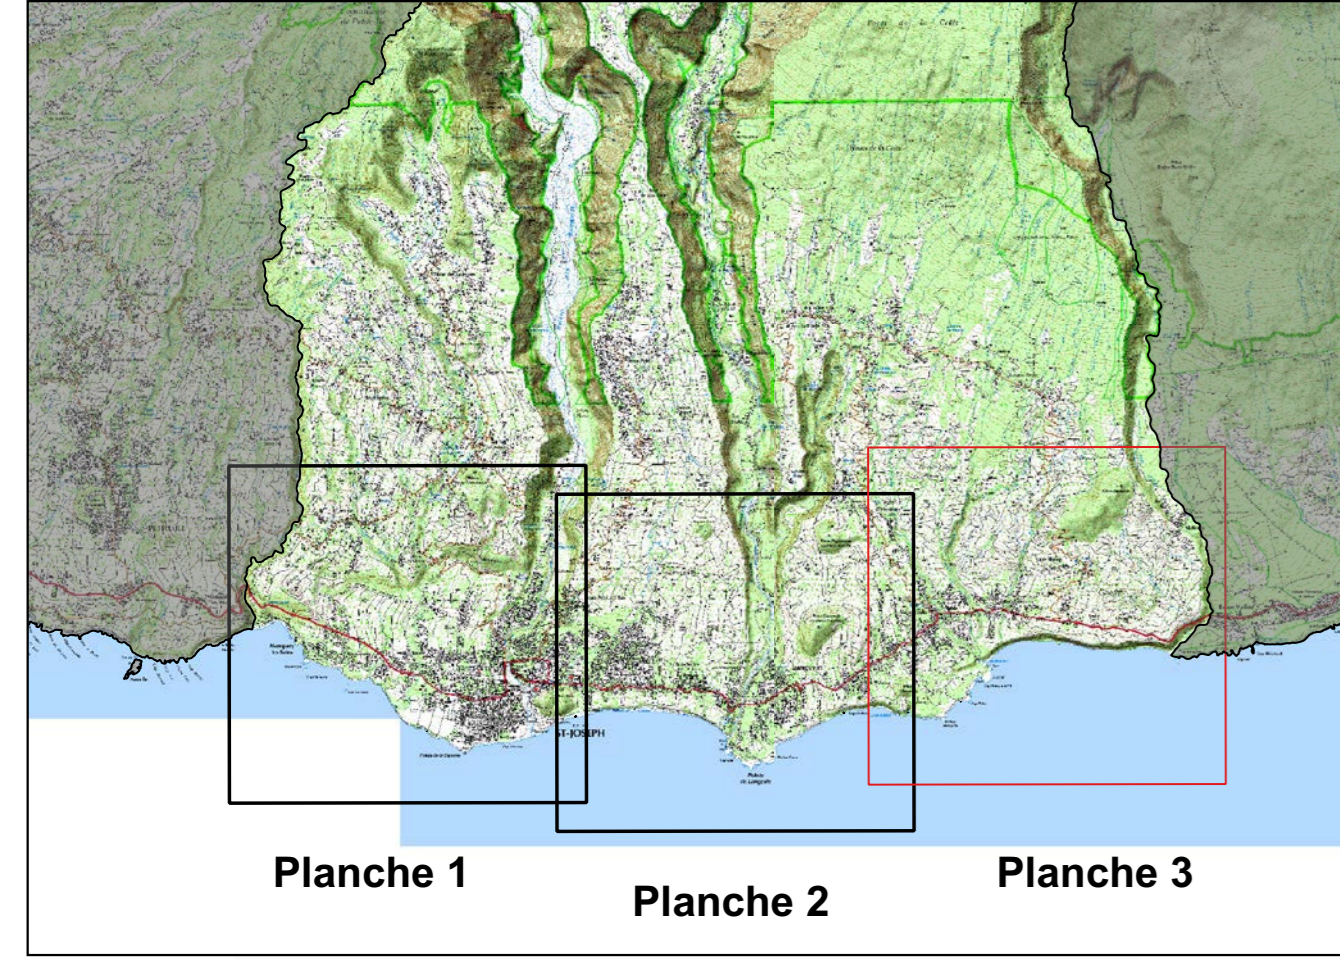


Planche 1 Planche 2 Planche 3

Cartographie réglementaire

PLANCHE 3
Echelle 1/5000

**ENQUÊTE
PUBLIQUE**

Octobre 2021



LEGENDE :

Zonage réglementaire
■ B (Constructible avec prescription)
■ R (Inconstructible)


Réseau routier
 — Départementale
 — Nationale
 - - - - - Autre

Bâtiments et constructions
 ■ Autre bâtiment
 ■ Bâtiment industriel
 ■ Bâtiment remarquable (Mairie, Hôpitaux, Lycée, ...)
 ■ Cimetière
 ■ Réservoir
 ■ Espace de plein air et de loisirs

Cours d'eau, ravines
 — Cours d'eau, ravines

Courbes de niveau
 — Isoligne 10 m

Cadastrale
 □ Parcellaire

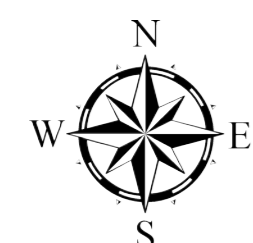

0 100 200 300 400 m

ECHELLE 1 / 5000
 Fond topographique : ©IGN-BD TOPO® 2019, MNTR® ©IGN 2012, Litto3D® ©IGN-SHOM 2012
 Fond parcellaire : ©DGFIP - PCI vecteur®2017
 Cartographie : BRGM Réunion - 2021

