


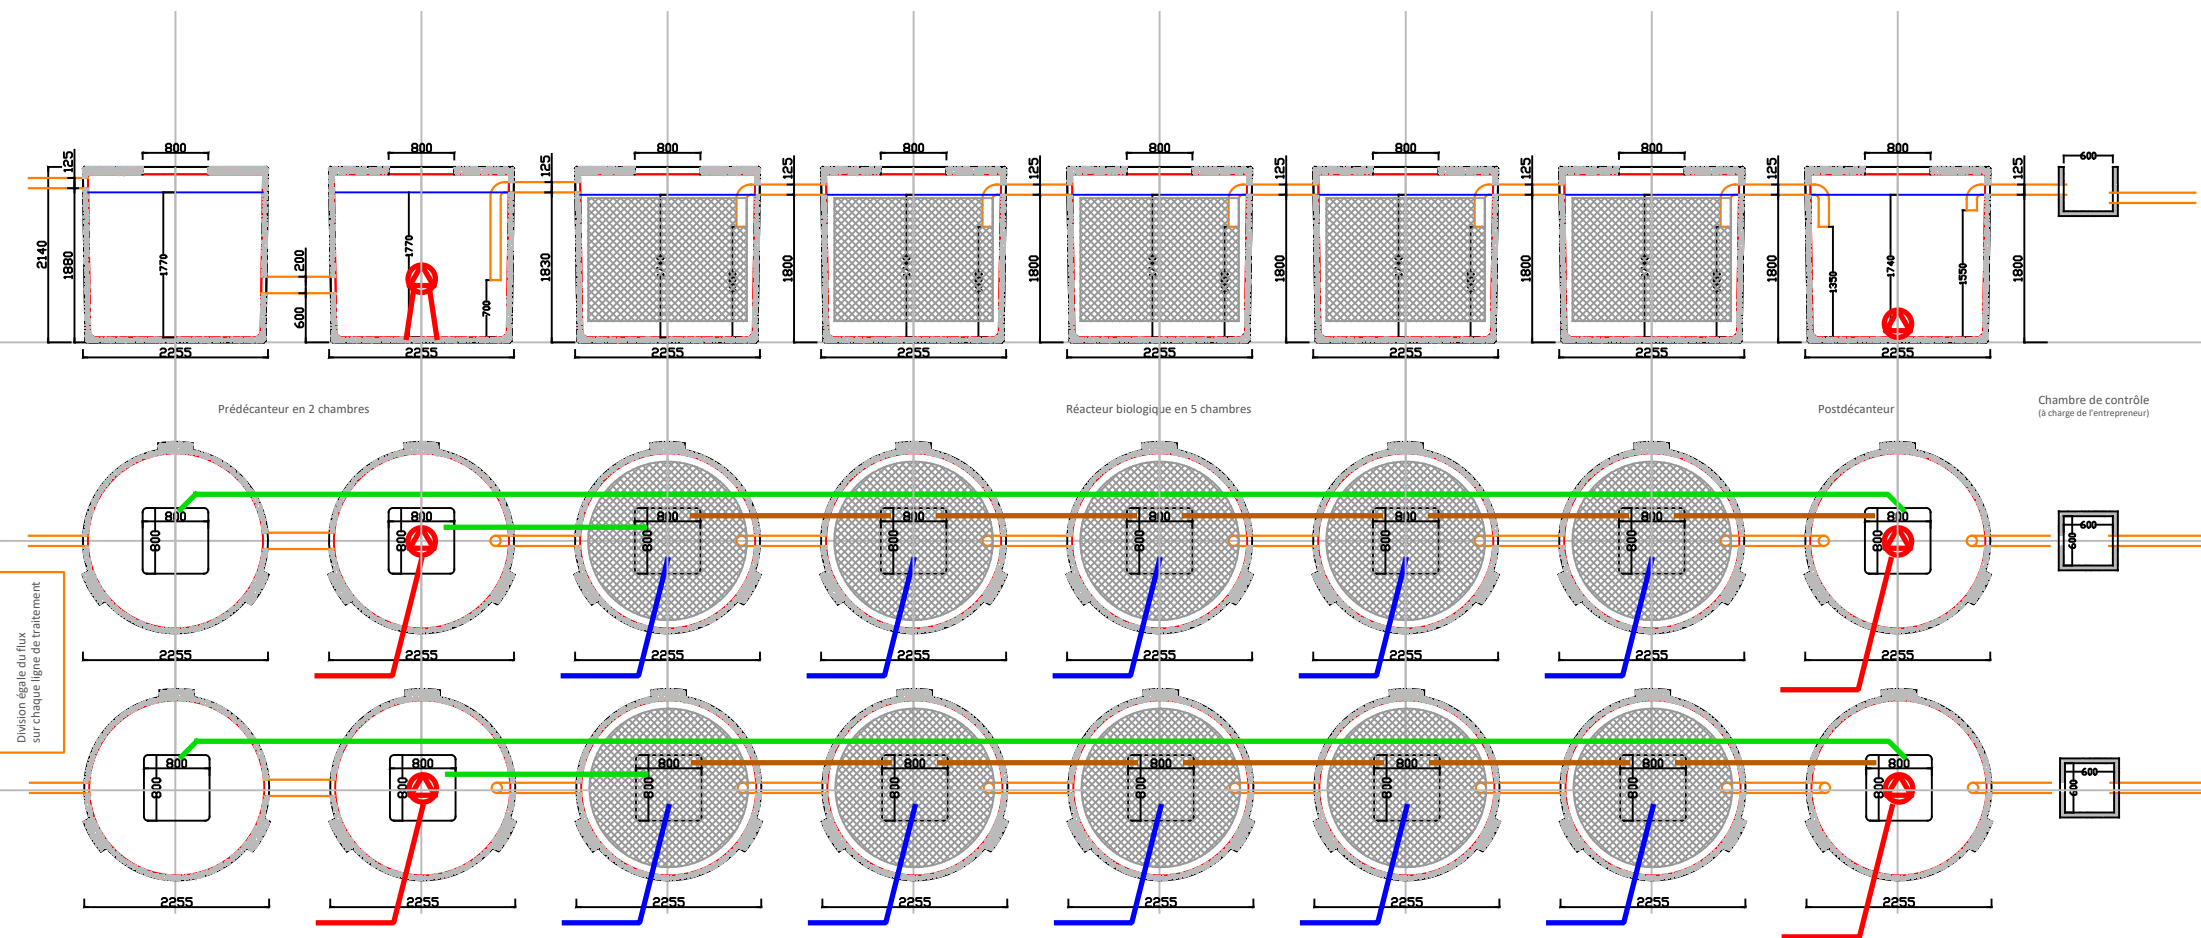

Dimensions en mm
Ecart recommandé entres cuves : 70 cm
Ouvertures de visite : 80 x 80 cm - rehausses en option
Prescriptions de pose et ventilation : voir guide de mise en oeuvre
Tuyaux PVC égoutage diam. 125 et 200 mm pour la liaison gravitaire des cuves de l'installation
Gaines souples 110 mm munies de tire-fil pour le passage des tuyaux d'alimentation en air du réacteur biologique, placées entre le local technique et la rehausse des cuves réacteurs
Gaines souples 110 mm munies de tire-fil pour le passage des câbles d'alimentation électriques des pompes d'égalsation et de recirculation ainsi que leurs flotteurs respectifs, placées entre le local technique et les rehausses de la cuve prédécanteur et de la cuve post-décanteur
Gaines souples 110 mm munies de tire-fil pour le passage des tuyaux de refoulement des pompes d'égalsation et de recirculation, placées entre les rehausses de la seconde cuve prédécanteur et de la première cuve réacteur et entre la première cuve prédécanteur et la cuve post-décanteur
Tuyaux PVC égoutage diam. 110 mm pour la dépressurisation des cuves réacteurs, raccordés sur l'évacuation des eaux épurées
Etude pédologique, implantation géographique et altimétrique, nappe phréatique et zone inondable, tout comme toutes autres contraintes et dispositions d'implantation particulières sont exclusivement à charge et de la responsabilité du Maître d'oeuvre et/ou du Maître d'ouvrage.



Rue de la Bureautique, 1
B-4460 GRACE-HOLLOGNE
Tel: +32(0)4 220 52 30
Fax: +32(0)4 221 20 63

BIOFRANCE[®] Plus 6000 - 400 EH

Implantation

Date	Rev.	Modifications	Auteur
05/06/2025	-	Création plan	NM

Revision :
Edition :

Propriété EPUR, tous droits réservés
Reproduction, même partielle, interdite

Date	Rev.	Modifications	Auteur
05/06/2025	-	Création plan	NM