
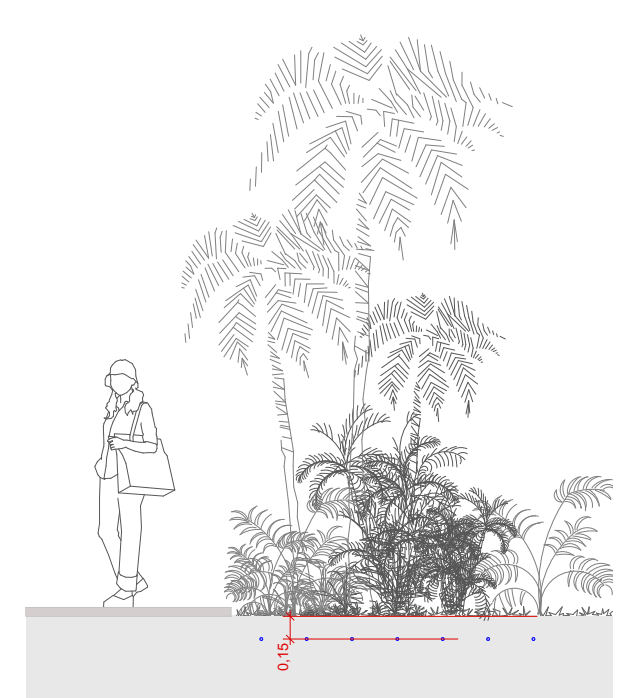


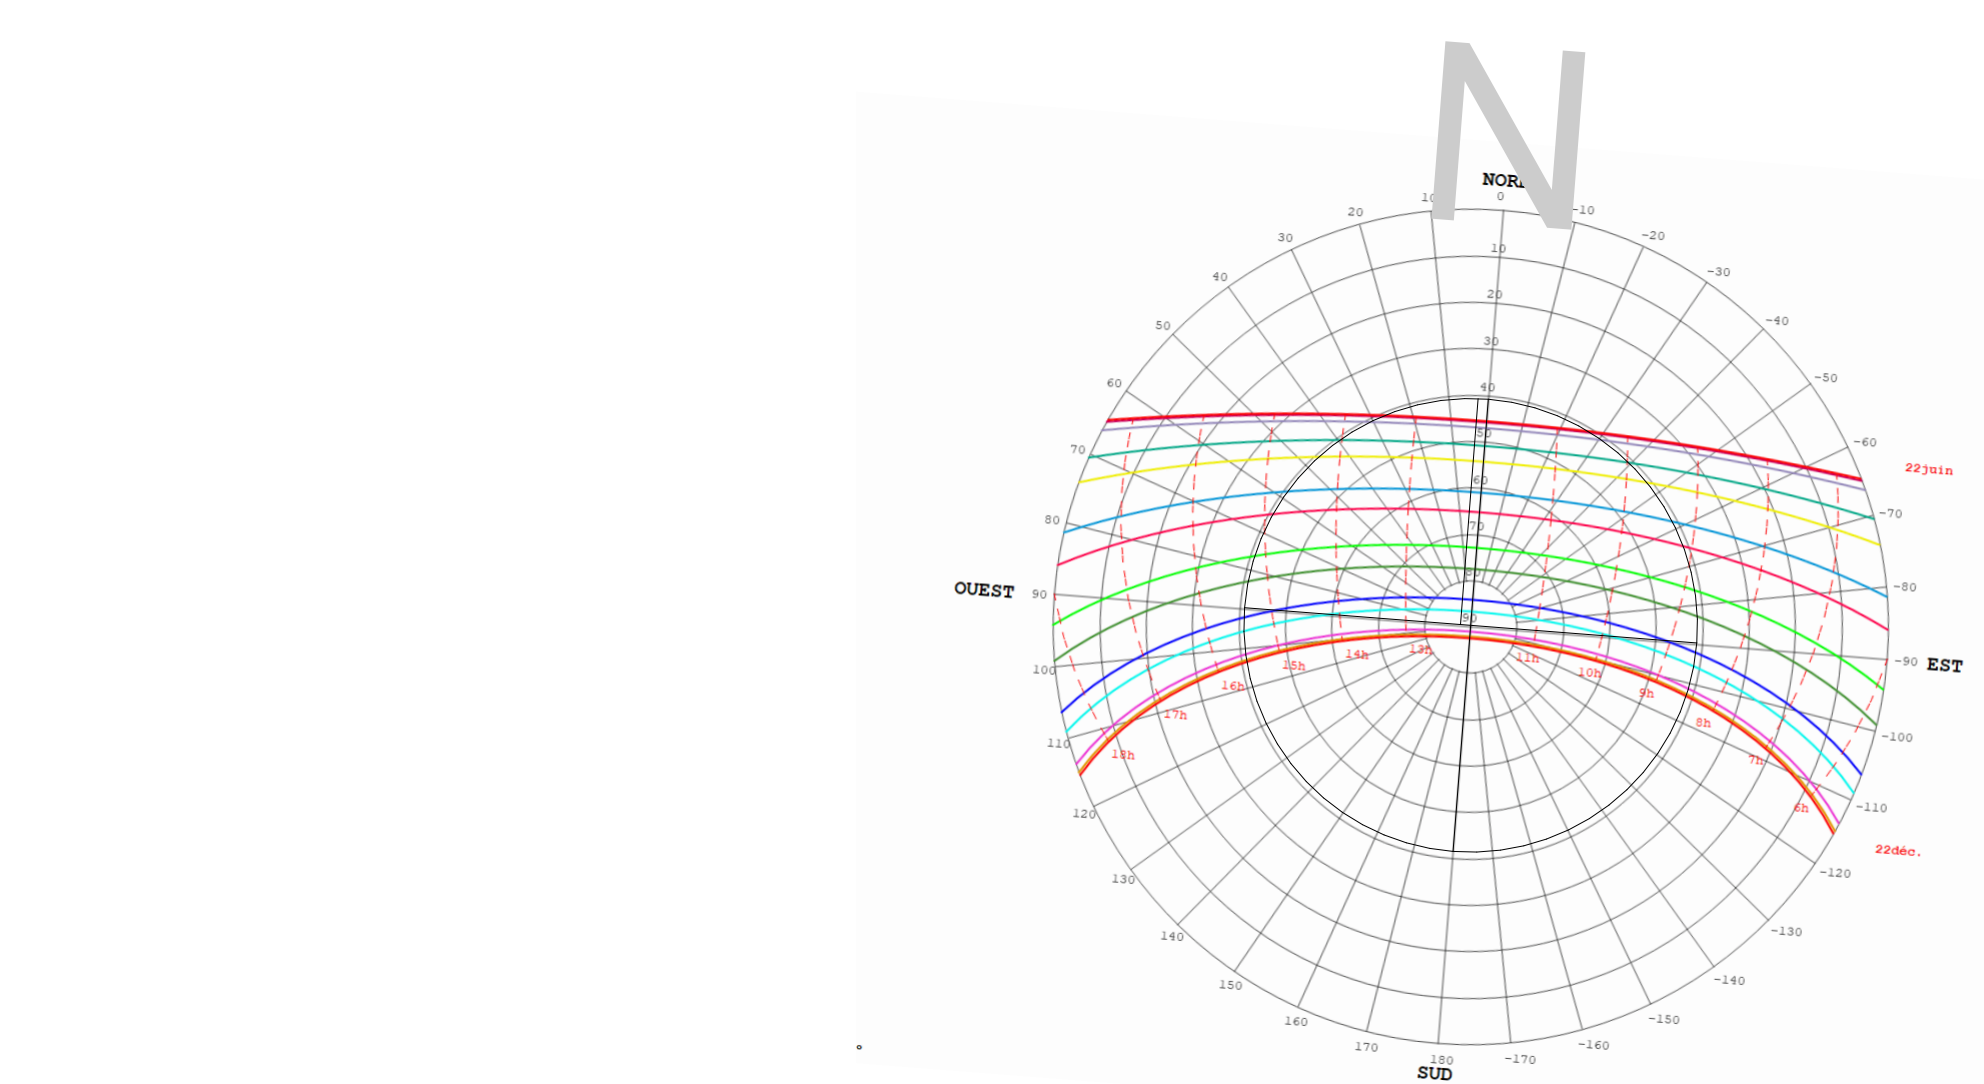

DLE DLE bassin (1)

DEPARTEMENT DE LA REUNION
commune de Petite Ile

Le Jardin de Thalie

Hotel**** 110 chambres, Spa, Restaurant

PLAN REUT - GOUTTE A GOUTTE



OLIVINE
25 rue des Comques 97434 LA SALINE LES BAINS
Maitre d'ouvrage / Architecte


LOTEK ARCHITECTURE
10 rue des Comques
Tel 02 62 22 46 32 / contact@lotek.fr

inset **BET FLAMES** **BET STRUCTURE**

INSET SOLUTION INGENIERIE
123 rue de l'Industrie - 97400 SAINT-PIERRE
Tel 02 62 22 46 32 / contact@inset.fr

MODIFICATIONS		Date
N°	Description	

Projet	Date	Echelle	Format	Nombre de plan	Index
PC	10/06/2026	1:200, 1:50	A0		0

 

ESPACES VERT	
Nom de Zone	Superficie mesurée
FRANCE LITTORAL	7 087,1
NOUVEAUX ET BASSINS	3 034,6
PEU DENSE	5 427,4
TROPICAL DENSE	3 244,1
ZONE NON IRRIG	2 371,9
	21 165,1 m²